




Deen
Makelaars

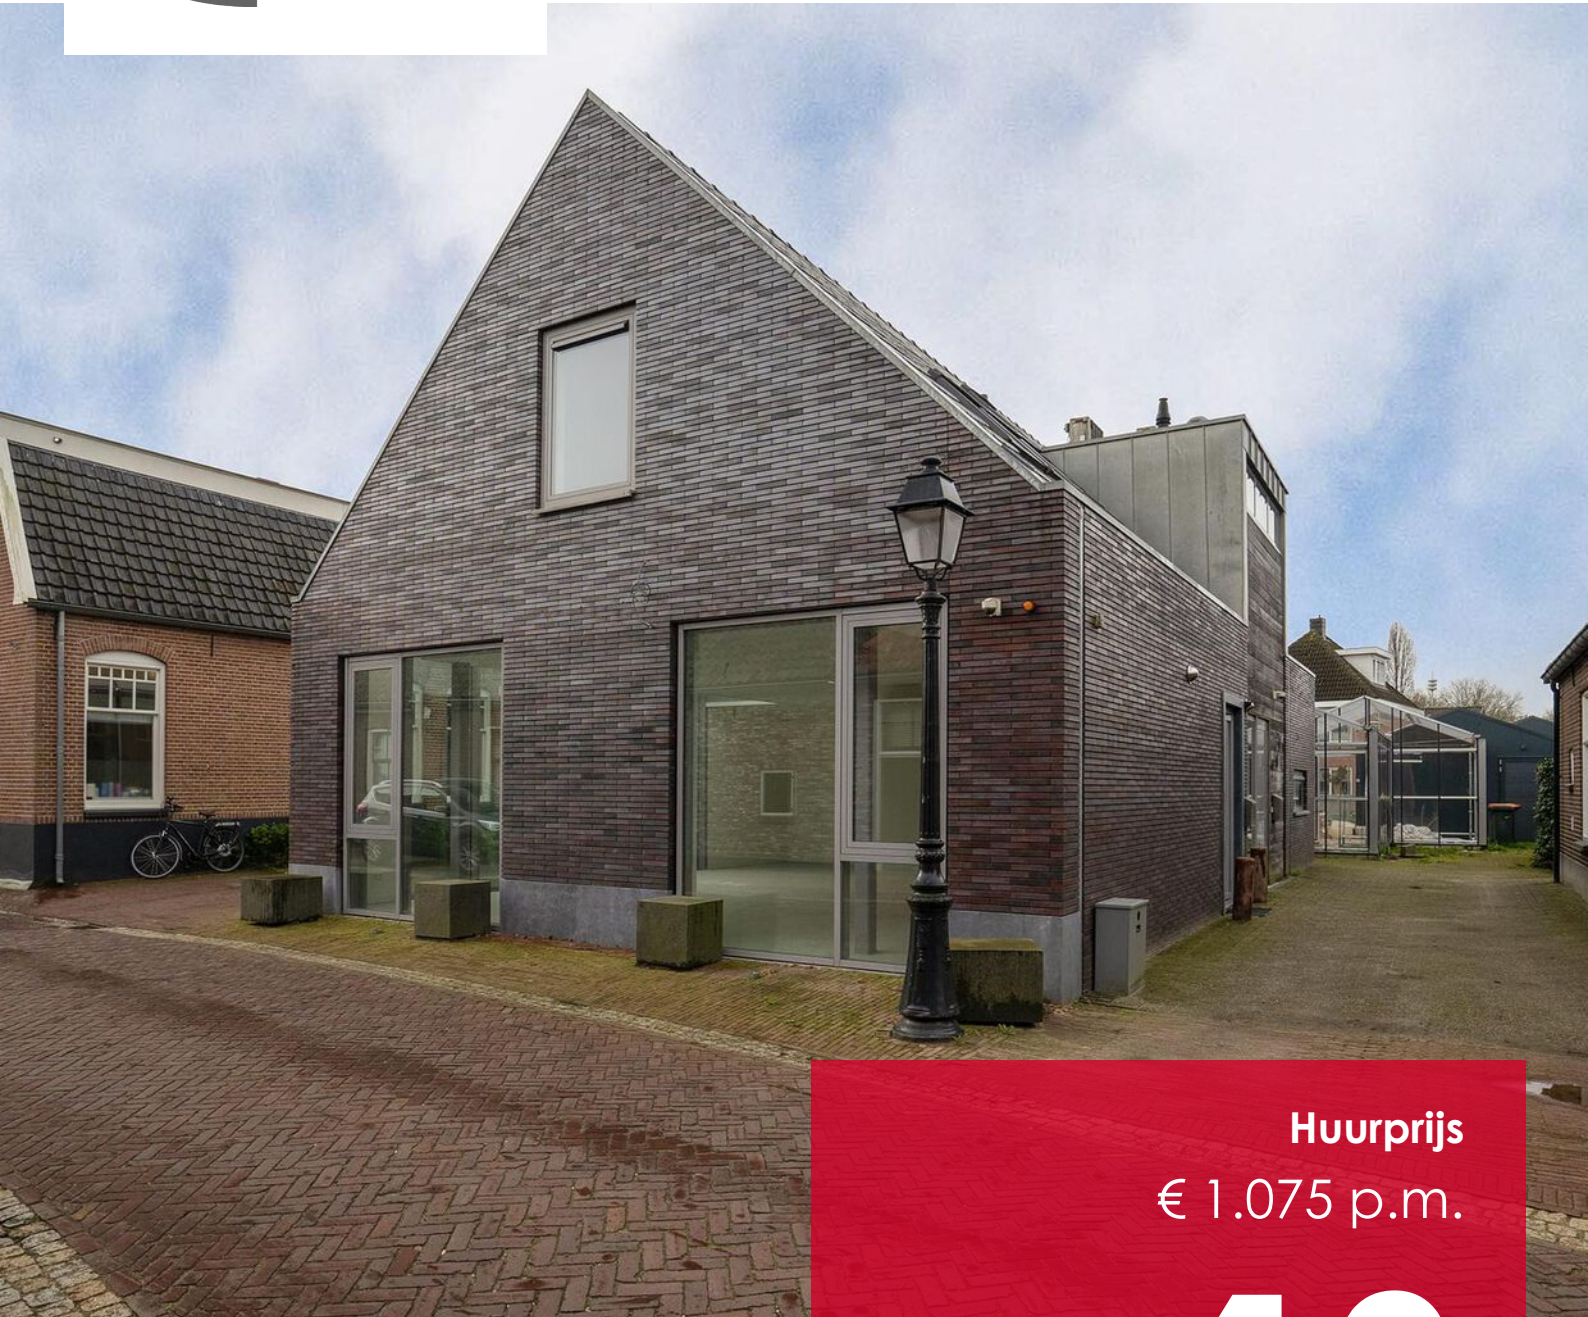

Huurprijs

€ 1.075 p.m.

13

VOORSTRAAT

GRAMSBERGEN

0523 263 520

info@deenmakelaars.nl

www.deenmakelaars.nl

KENMERKEN

SOORT WONING:
benedenwoning

VOORZIENINGEN:
1 slaapkamer

BOUWJAAR:
2016

WOONOPPERVLAKTE:
circa 115 m²

LOCATIE:
centrum

PERCELOPPERVLAKE:
586 m²



OMSCHRIJVING

Op een mooie locatie in het centrum van Gramsbergen treft u dit keurige appartement aan. Het appartement is gelegen op de begane grond en is voorzien van 1 slaapkamer. Achter het appartement treft u een een buitenruimte aan waardoor u ook buiten uw eigen plek heeft.

Op korte afstand bevinden zich allerlei voorzieningen zoals winkels, een supermarkt en horeca.

INDELING

Begane grond: entree, hal met bergruimte/ technische ruimte, toilet met hangcloset en fonteintje. Via de hal komt u in de open keuken met lichte keukenopstelling voorzien van koelkast, combioven/-magnetron, vaatwasser en inductiekookplaat met afzuigkap. De mooie ruime woonkamer is voorzien van grote raampartijen waardoor u voldoende natuurlijke lichtinval heeft. Via de woonkamer komt u in de slaapkamer met aangrenzend een nette badkamer met inloopdouche, dubbele wastafel met meubel en een apart toilet met hangcloset en fonteintje. In het hele appartement treft u vloerverwarming aan.


BIJZONDERHEDEN

- Per direct beschikbaar;
- Gas, water, elektra voor eigen rekening;
- Waarborgsom van toepassing;
- Bij voorkeur geen huisdieren;
- Gelegen in het centrum van Gramsbergen;
- Toewijzingsprocedure per inschrijving.

Wilt u wonen in dit appartement? Vraag dan nu een inschrijfformulier aan door te mailen naar info@deenmakelaars.nl of bel naar 0523- 26 35 20.

A photograph of a modern living room. The room features a light-colored carpeted floor and white walls. A large window with a grey frame is the focal point, offering a view of a brick building with a red-tiled roof. A grey pillar stands on the left side of the room. A red text box is overlaid on the right side of the image.

**'Mooie ruime
woonkamer
met veel
lichtinval!'**

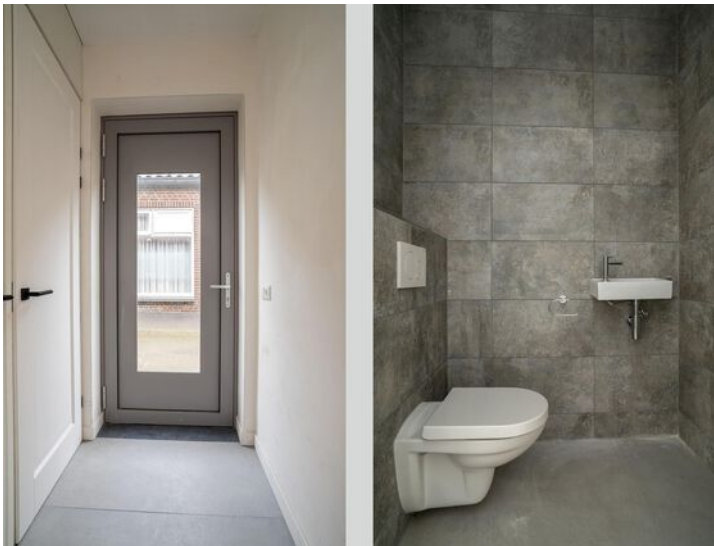















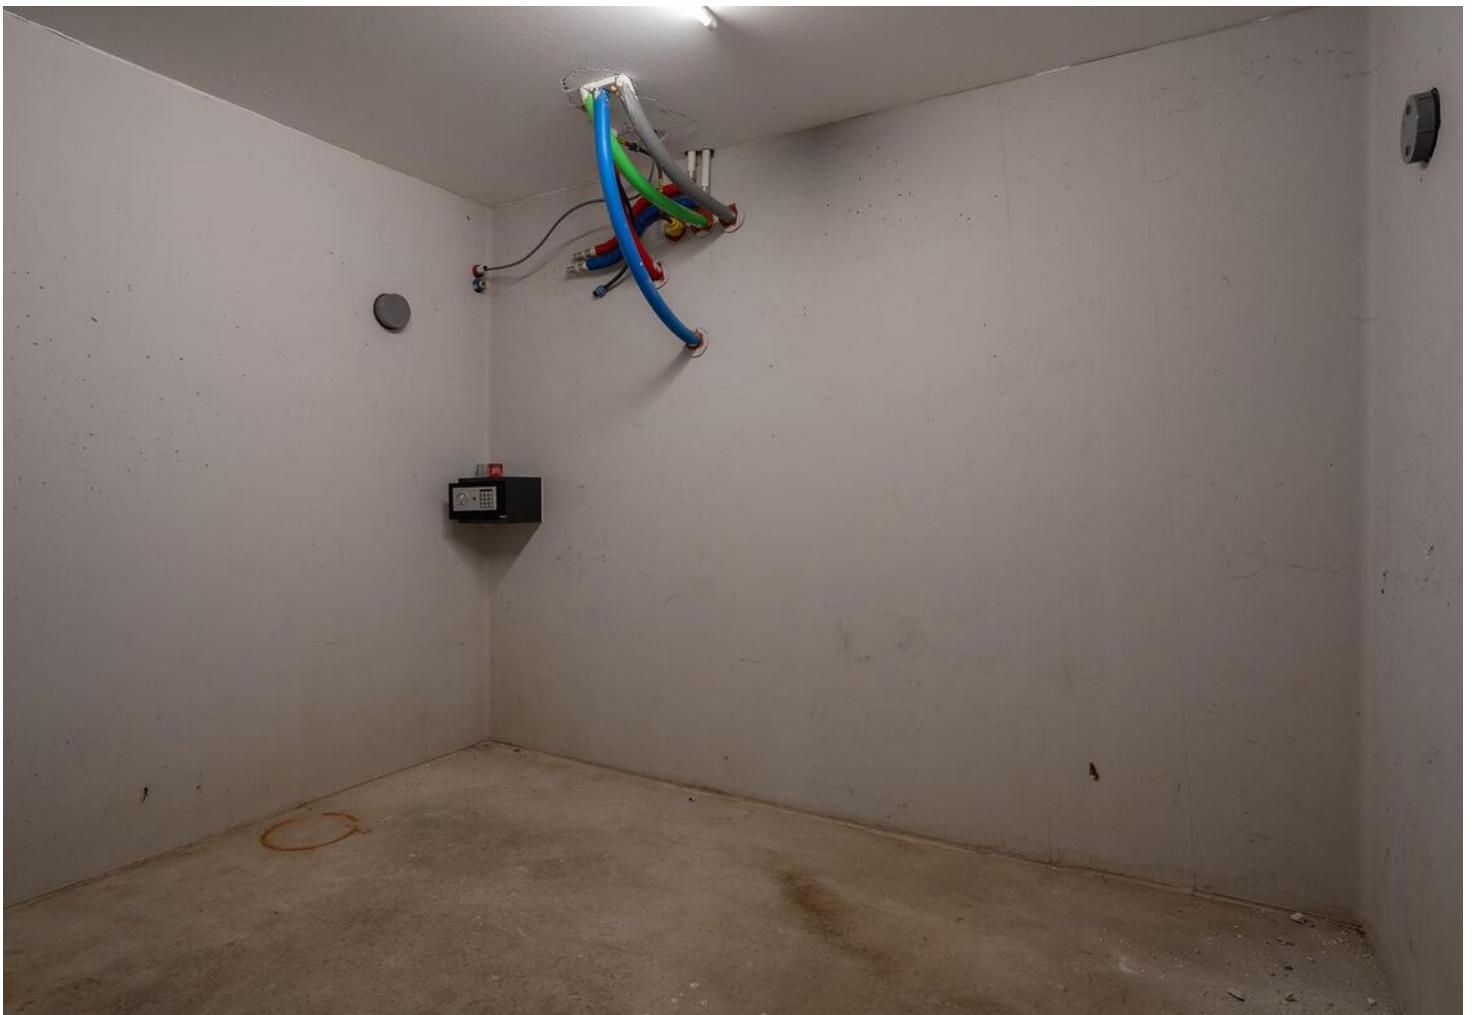



PLATTEGROND

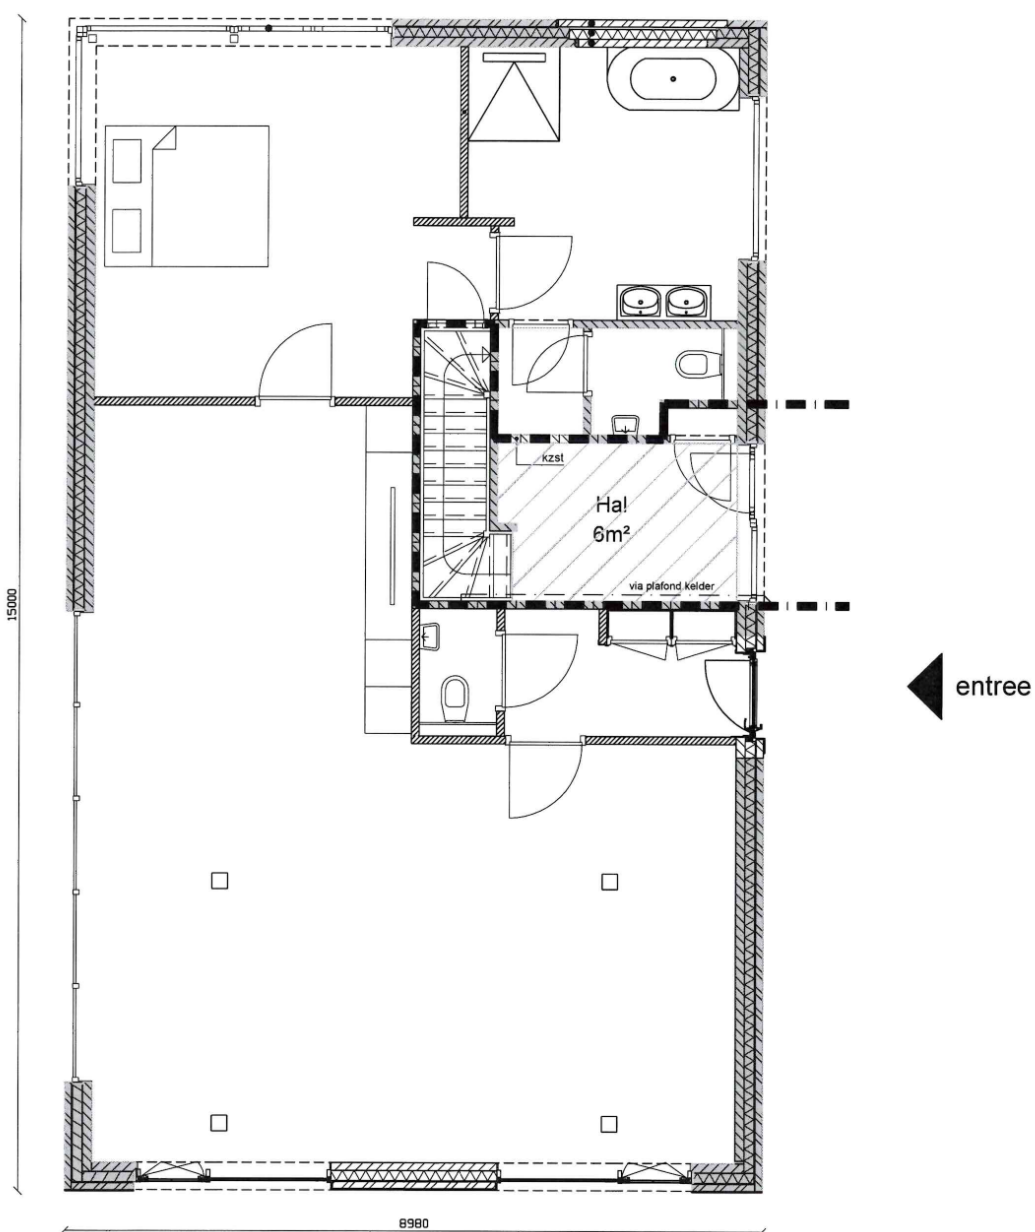



Begane Grond
Appartement I

KADASTRALE KAART

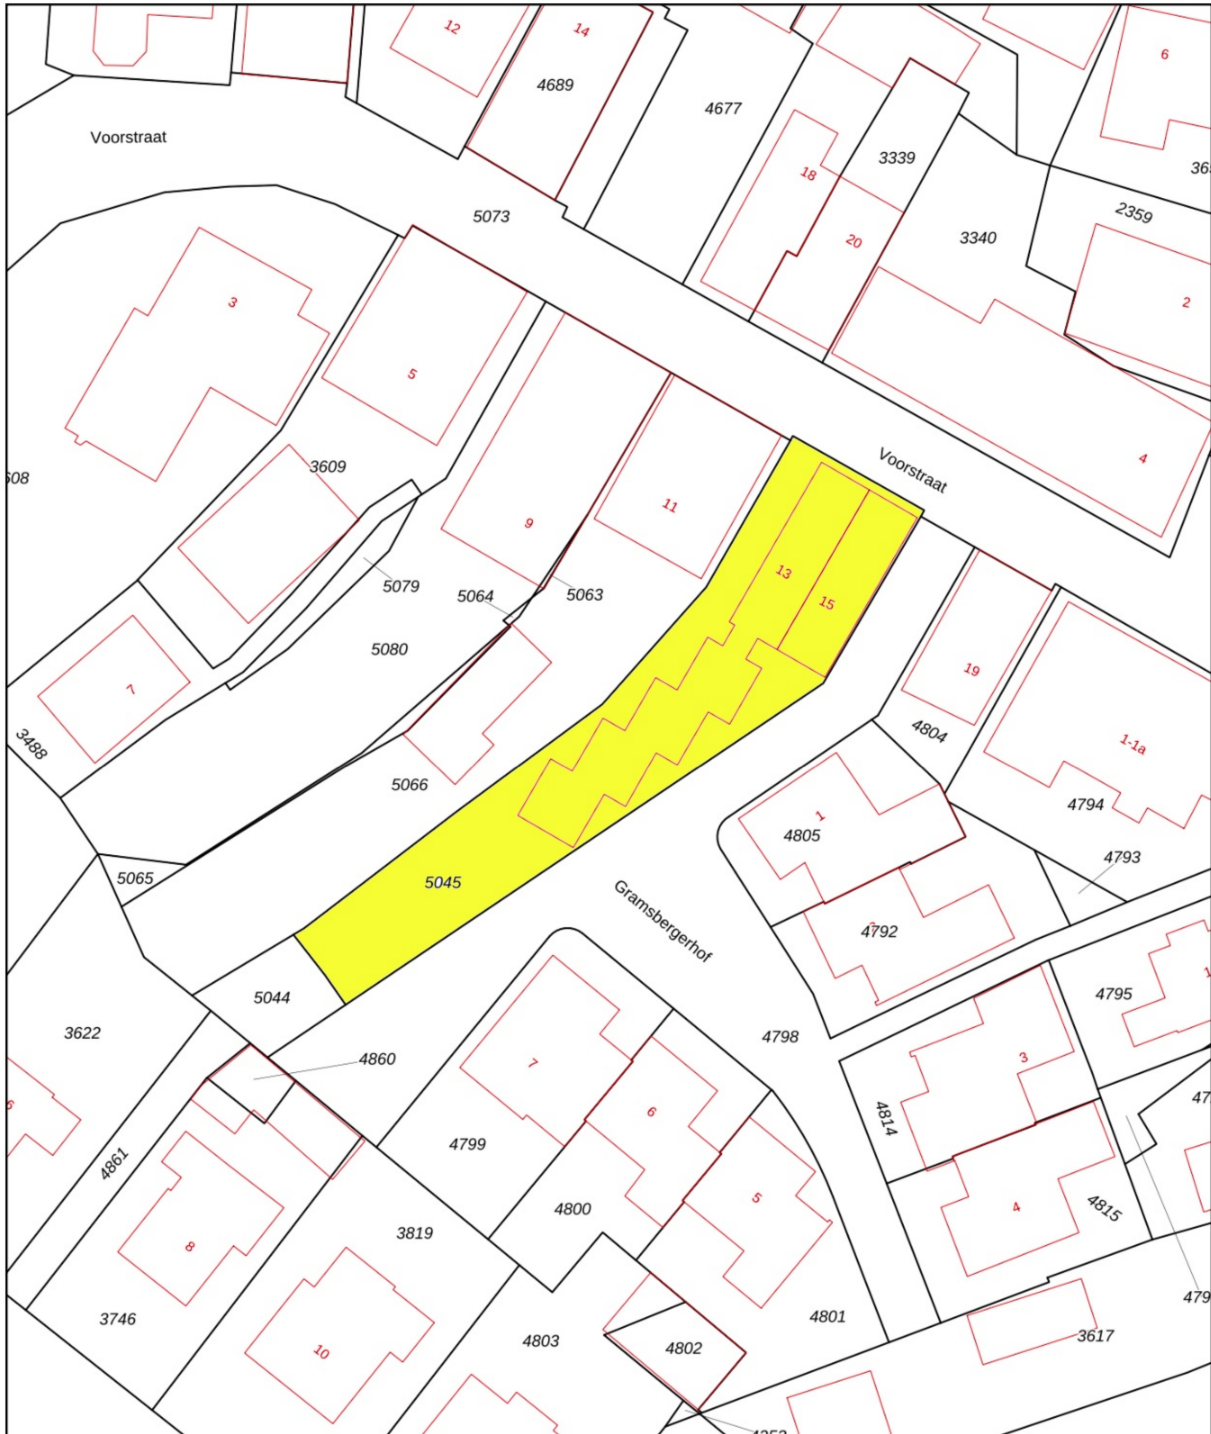

<p>12345 Deze kaart is noordgericht</p> <p>25 Perceelnummer</p> <p>Huisnummer</p> <p>— Vastgestelde kadastrale grens</p> <p>— Voorlopige kadastrale grens</p> <p>— Administratieve kadastrale grens</p> <p>— Bebouwing</p> <p>Voor een eensluidend uittreksel, De bewaarder van het kadaster en de openbare registers</p>	<p>Schaal 1: 500</p> <p>Kadastrale gemeente Gramsbergen</p> <p>Sectie D</p> <p>Perceel 5045</p> <p>Aan dit uittreksel kunnen geen betrouwbare maten worden ontleend. De Dienst voor het kadaster en de openbare registers behoudt zich de intellectuele eigendomsrechten voor, waaronder het auteursrecht en het databankenrecht.</p>	
---	---	---------------------------------------------------------------------------------------

LOCATIE OP DE KAART

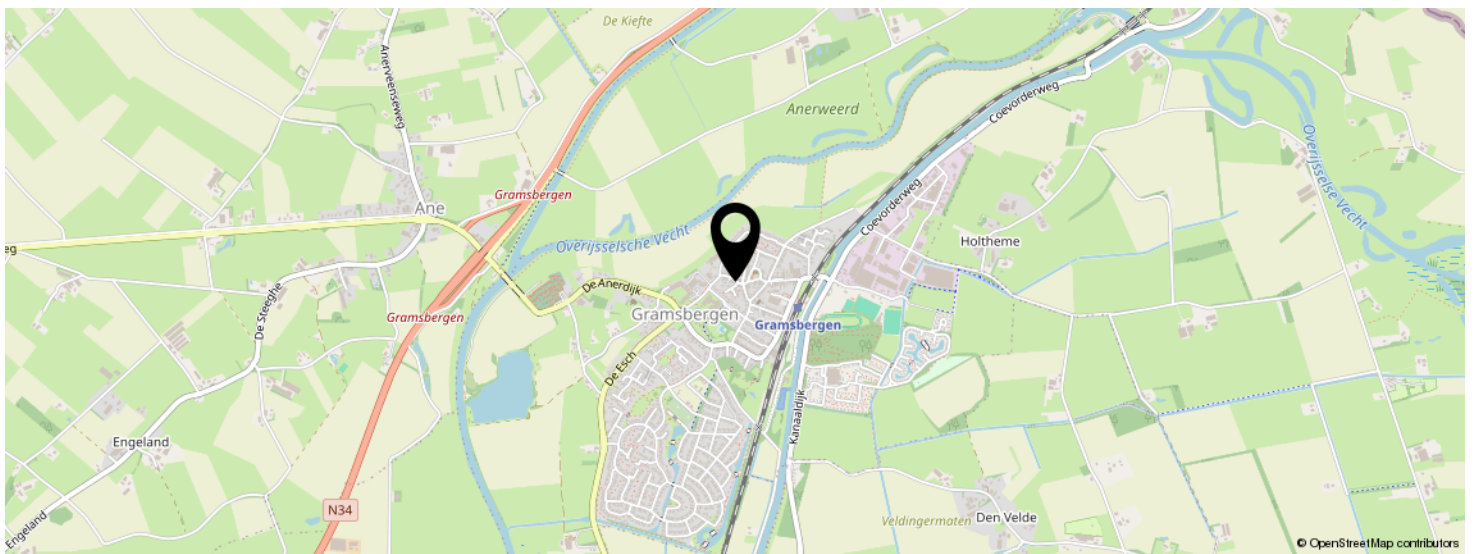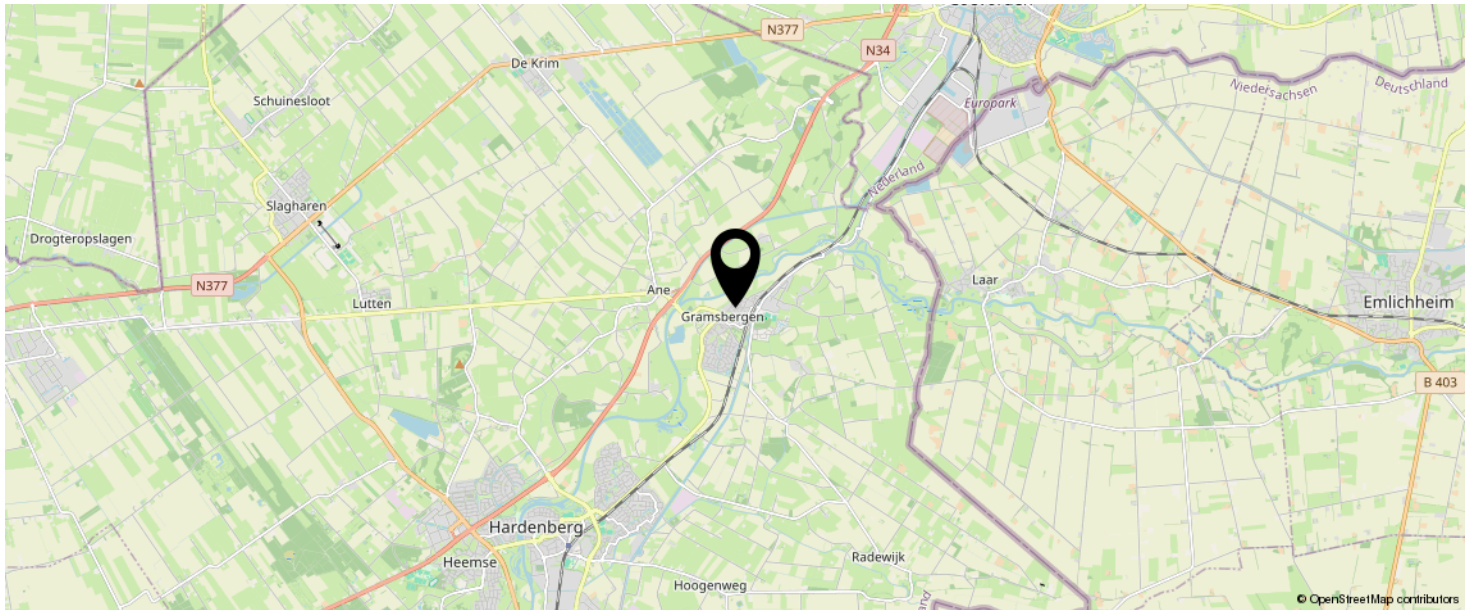

**KOM JIJ HIER
BINNENKORT
WONEN?**



INTERESSE IN DEZE WONING?



Neem vrijblijvend
contact met ons op!

Deen Makelaars

Admiraal Helfrichstraat 7

7772 BV, Hardenberg

0523 263 520

info@deenmakelaars.nl

www.deenmakelaars.nl



Deen
Makelaars